


# LAGEPLAN

Zeichnerischer Teil zum Bauantrag  
 (gem. § 4 LBO VVO)

Schwabstraße

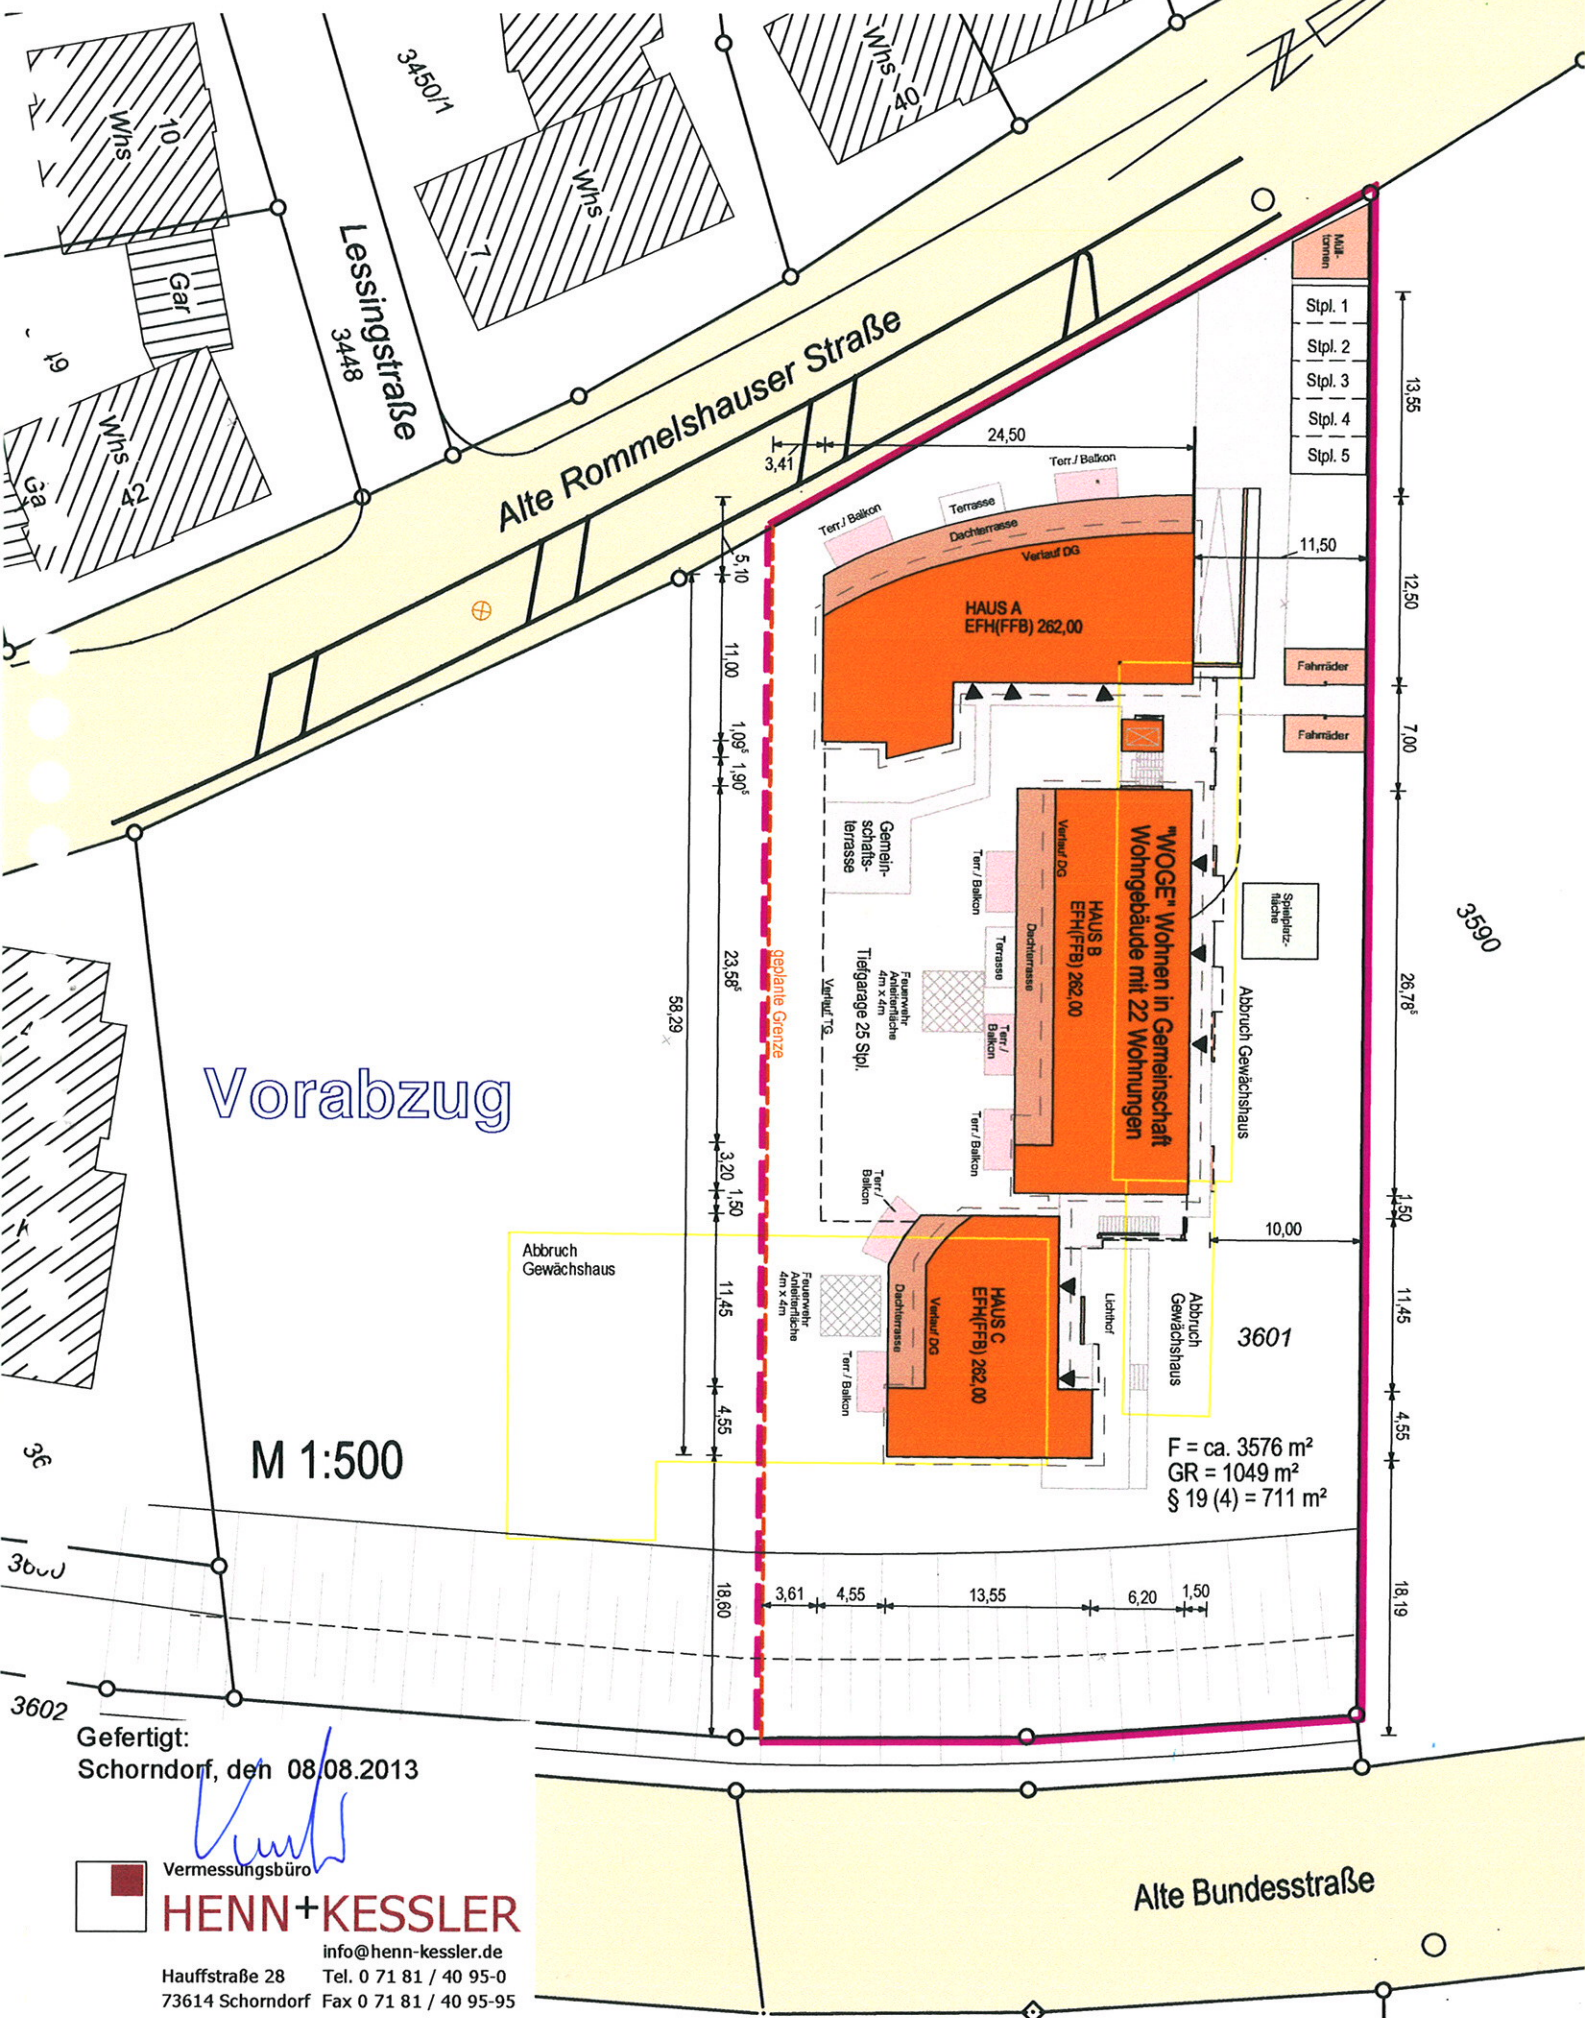

Vorabzug

M 1:500

Mall. Gr. (m)
Stpl. 1
Stpl. 2
Stpl. 3
Stpl. 4
Stpl. 5

F = ca. 3576 m<sup>2</sup>  
 GR = 1049 m<sup>2</sup>  
 § 19 (4) = 711 m<sup>2</sup>

Gefertigt:  
 Schorndorf, den 08.08.2013

Vermessungsbüro  
**HENN+KESSLER**  
 info@henn-kessler.de  
 Hauffstraße 28 Tel. 0 71 81 / 40 95-0  
 73614 Schorndorf Fax 0 71 81 / 40 95-95